

Deelgebied Moergestel

LEGENDA


- bos en opgaande beplanting
- grasland en lage vegetatie
- grasland in beekdal
- bouwland
- water
- bebouwing
- wegen verhard
- wegen onverhard
- erf
- talud (lage vegetatie)
- hellingsrichting talud
- wegontwerp
- huidige ligging wegen
- te verwijderen bomen
- nieuwe bomen
- nieuwe laan
- waterberging nieuw
- autonome ontwikkeling woningbouw (nog niet in bestemmingsplan)

1:2000



Uitwerking van wensen uit de omgeving van Moergestel:

1. Open bermstrook zonder obstakels volgens het profiel open veld
2. Verplaatsen Blankenmansweg, nieuwe laanbeplanting
3. Carpoolplaats wordt geïntegreerd in de Blankenmansweg
4. Potentiële locatie voor waterberging
5. Viaduct Vinkenberg wordt verbreed op huidige locatie
6. Kruispunten bij de toe- en afritten

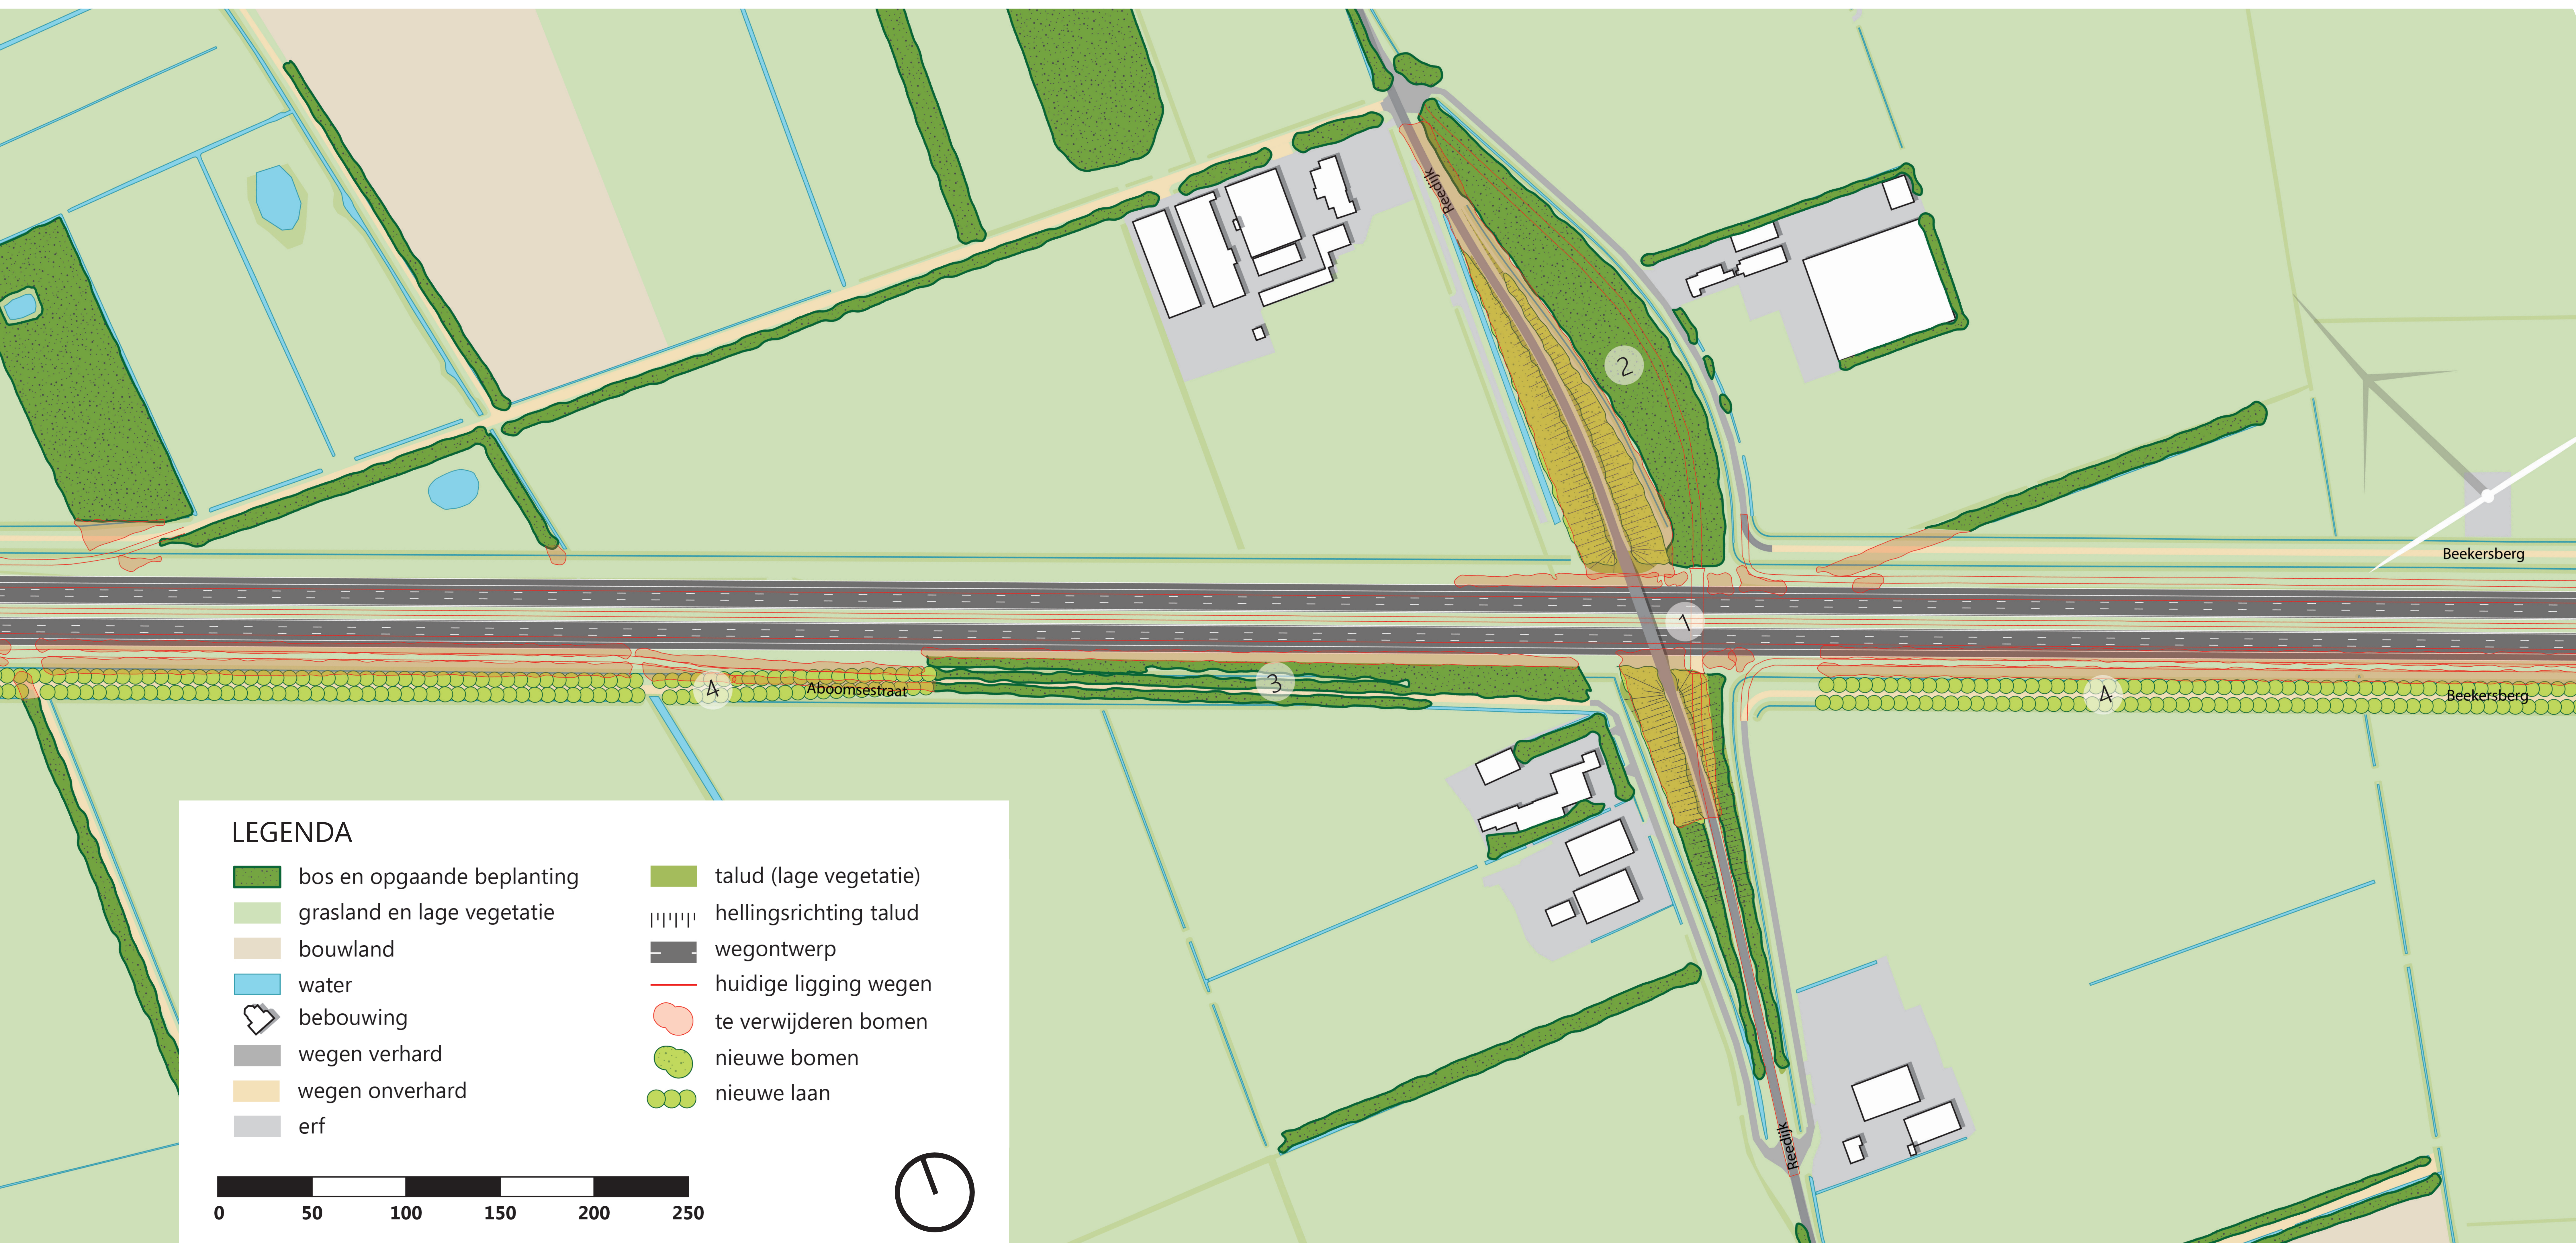

Uitwerking van wensen uit de omgeving van Moergestel:

- 1. Een rechte, vanzelfsprekende oversteek.*
- 2. Huidige taluds blijven inclusief de beplanting*
- 3. De groenstrook tussen zuidwestzijde en de bebouwing en de rijksweg blijft deels behouden.*
- 4. Parallelwegen worden teruggeplaatst*

PROFIELEN LANGS DE A58

juni 2018




-  Bos geleiderail
-  Beekdal broekbos, geleiderail
-  Open velden nieuwe laan, obstakelvrije zone
-  Open velden bestaande laan, obstakelvrije zone
-  Open velden laan bestaande uit nieuwe en bestaande bomen - geleiderail
-  Open velden en beekdal Bestaande laan behouden, geleiderails
-  Open velden en beekdal Nieuw laan, geleiderails
-  Open velden obstakelvrij
-  Open velden geleiderails (bijv. door grondwallen)
-  Beekdal obstakelvrij
-  Bebouwd gebied Waterbergingsgebied - geleiderails
-  Bebouwd gebied Woninggebied - geleiderails


ONTWERPPRINCIPE BOS




ONTWERPPRINCIPE OPEN VELDEN

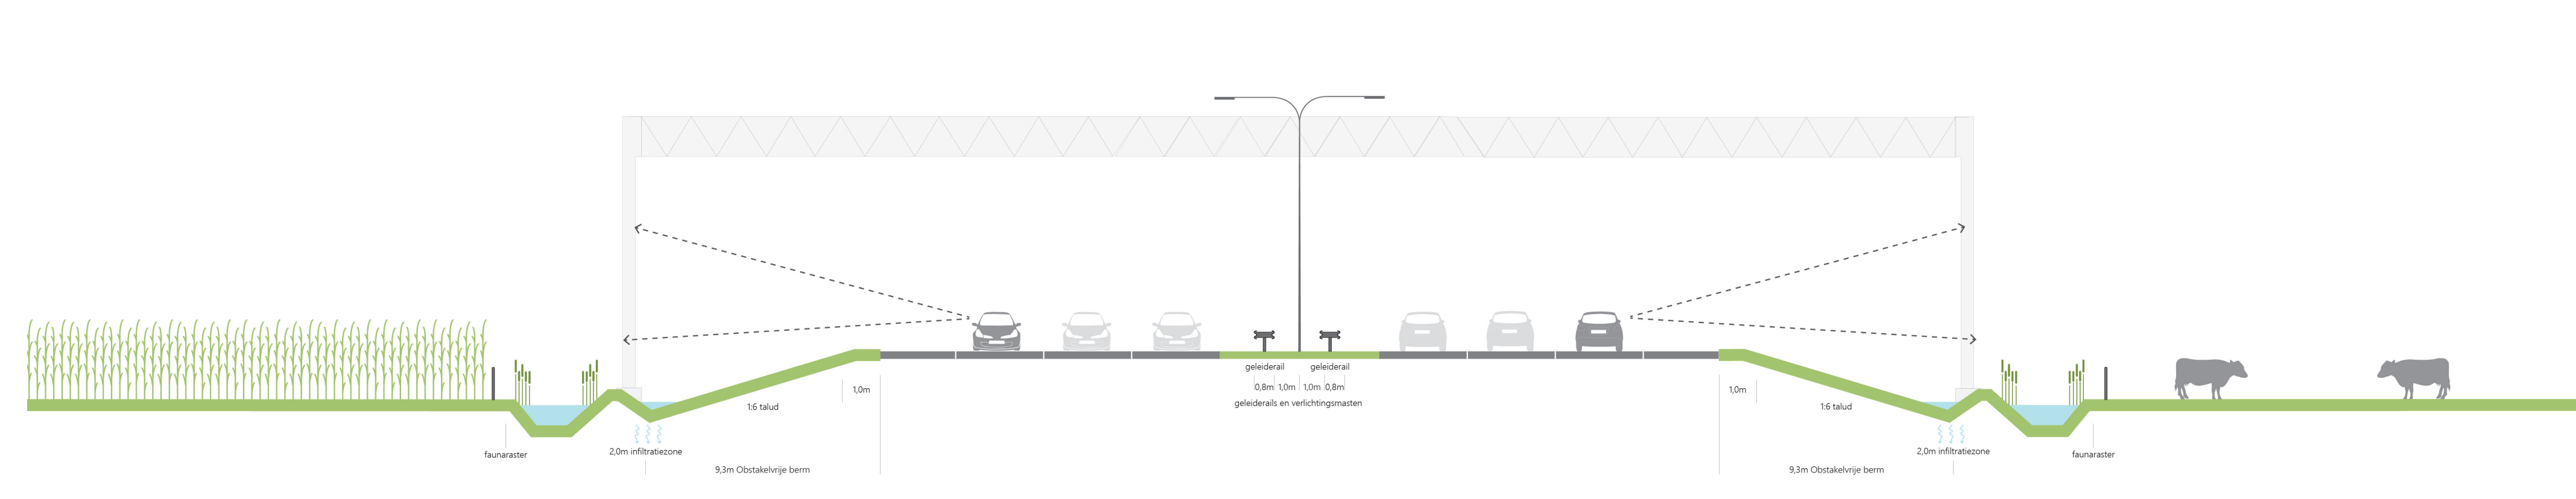


ONTWERPPRINCIPE BEBOUWD GEBIED

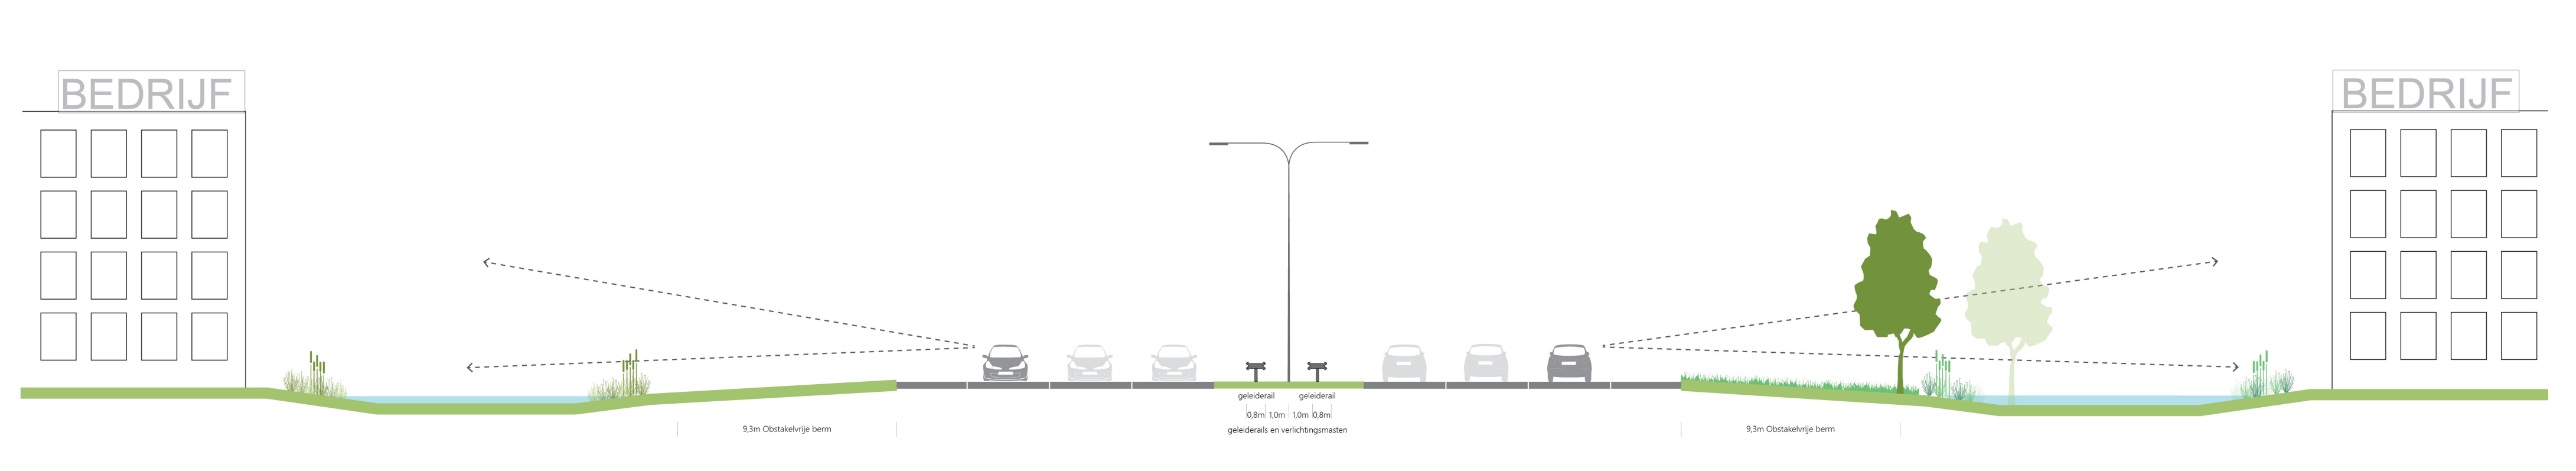

Voorkeursvariant: behoud van één bomenrij

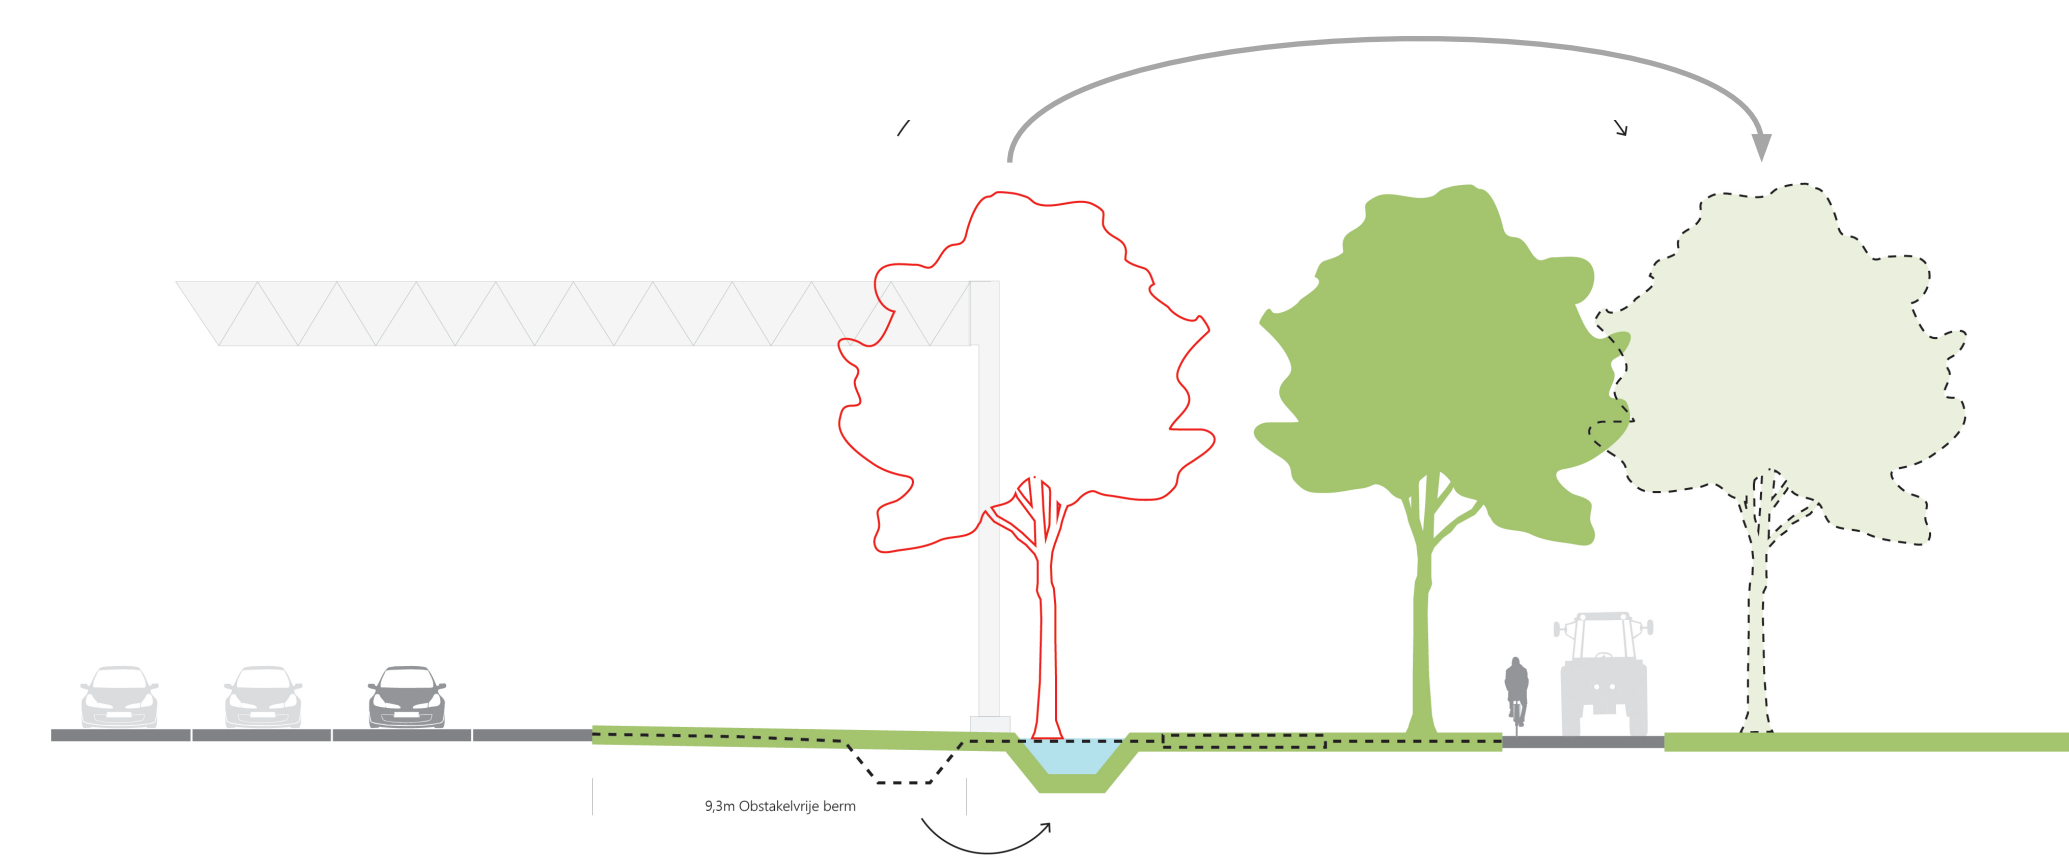


Oplossingsrichting meeste situaties: verplaatsen laanprofiel, realiseren obstakelvrije berm

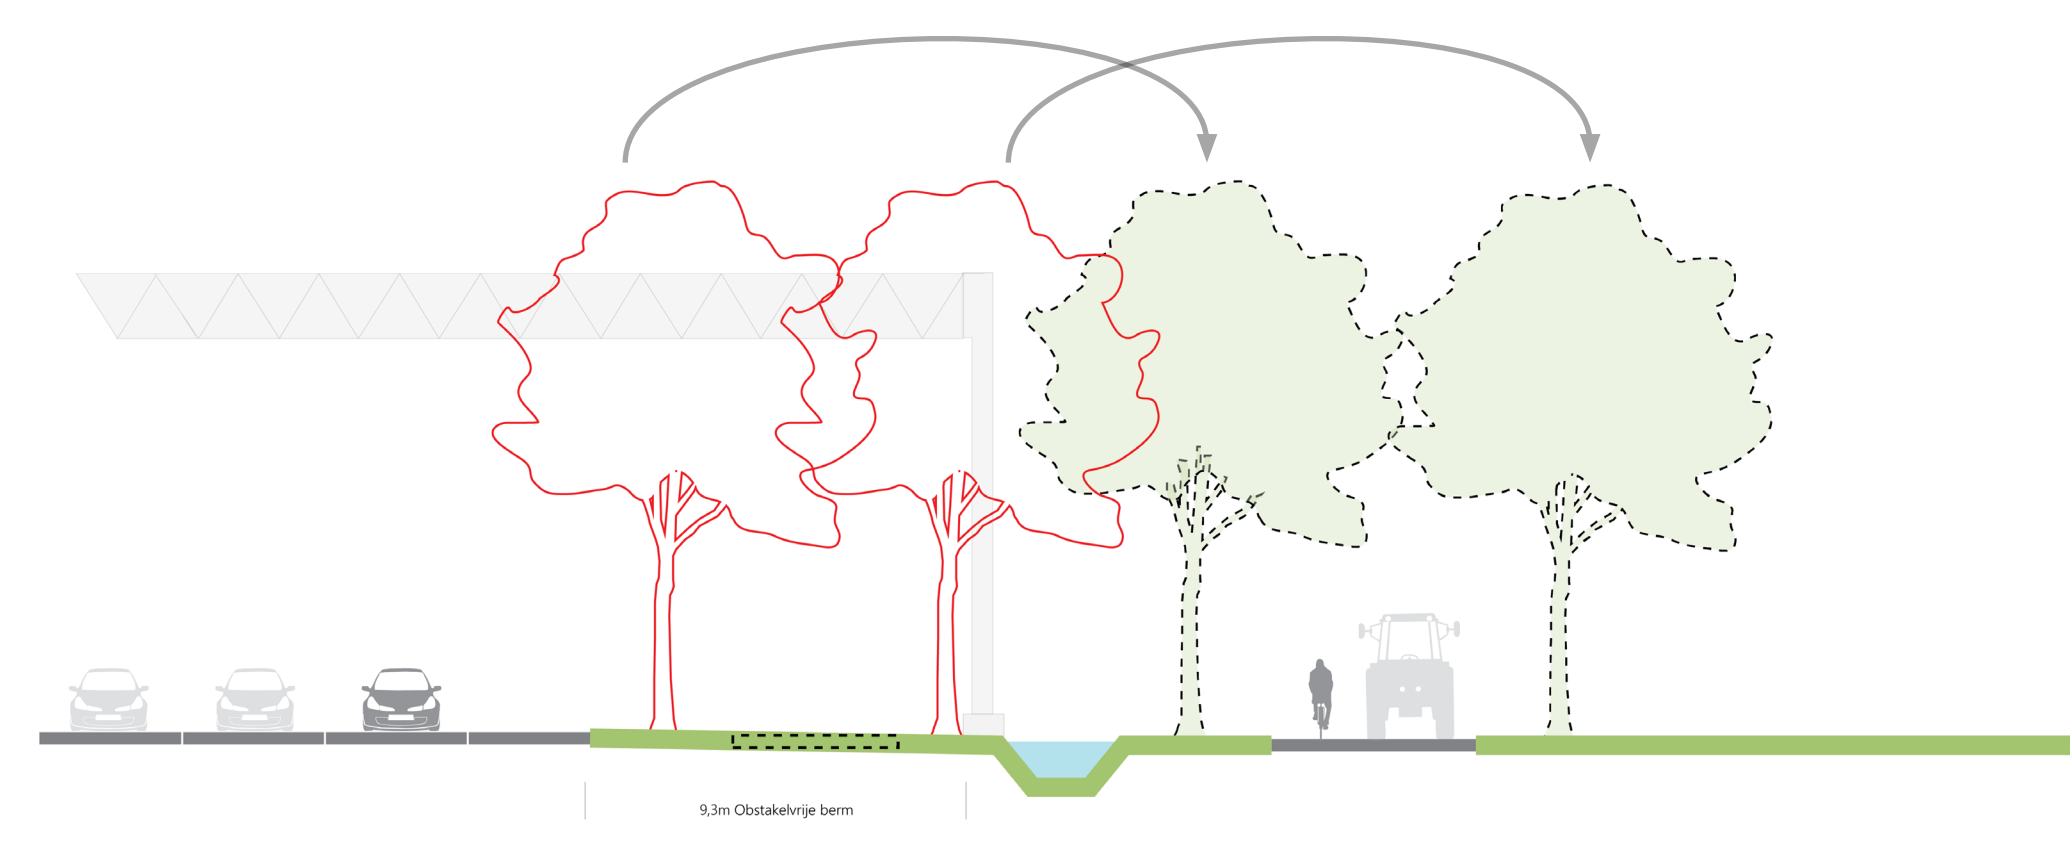


DOORSNEDE AANLANDING VINKENBERG

juni 2018

Bovenaanzicht

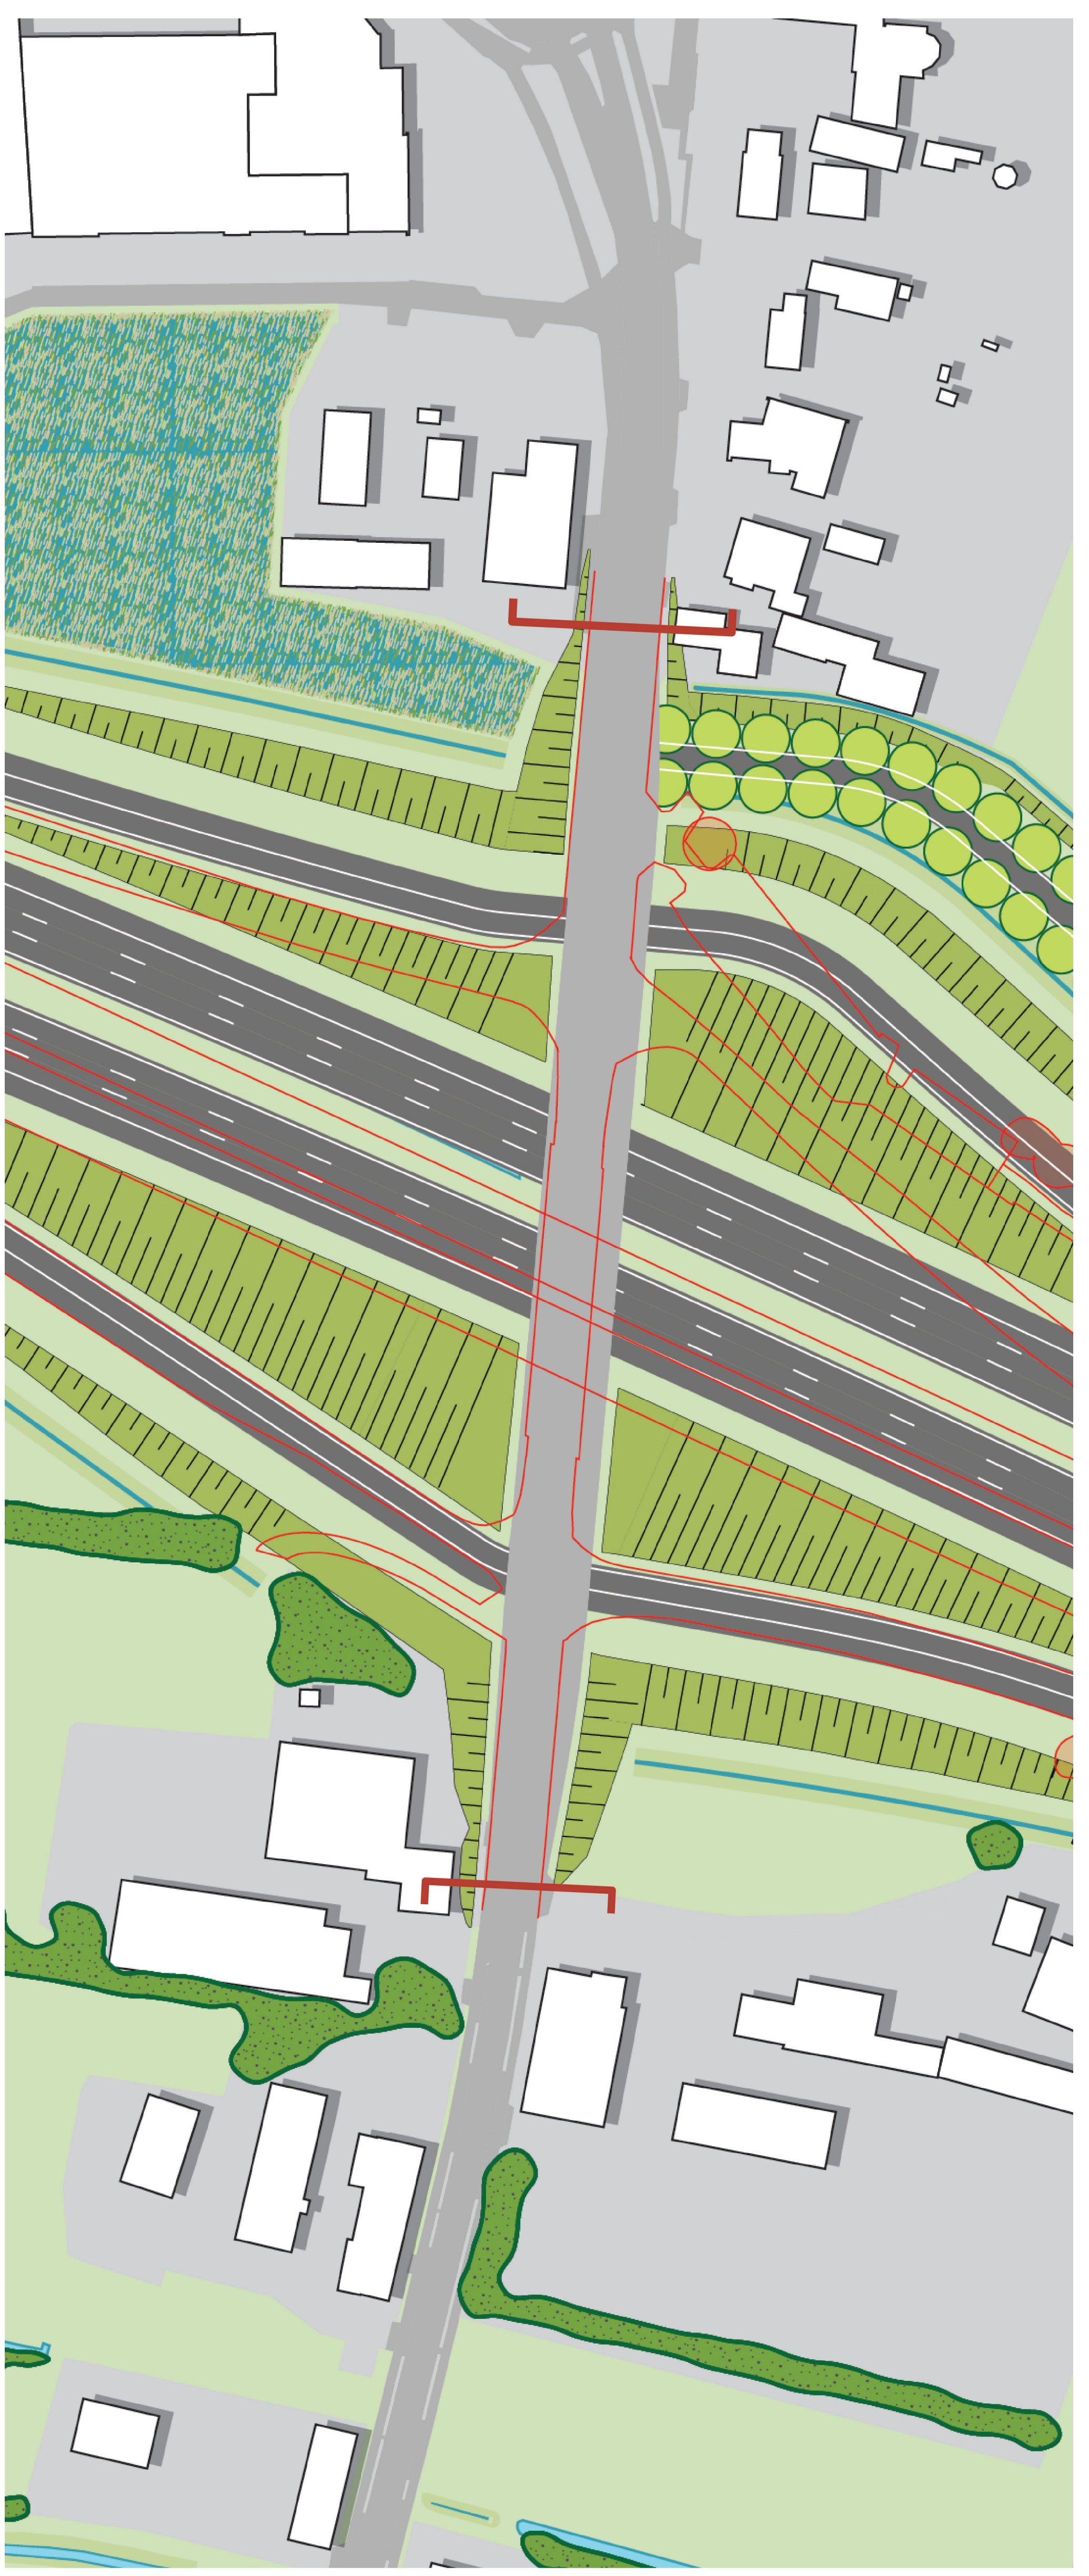

Doorsnede I

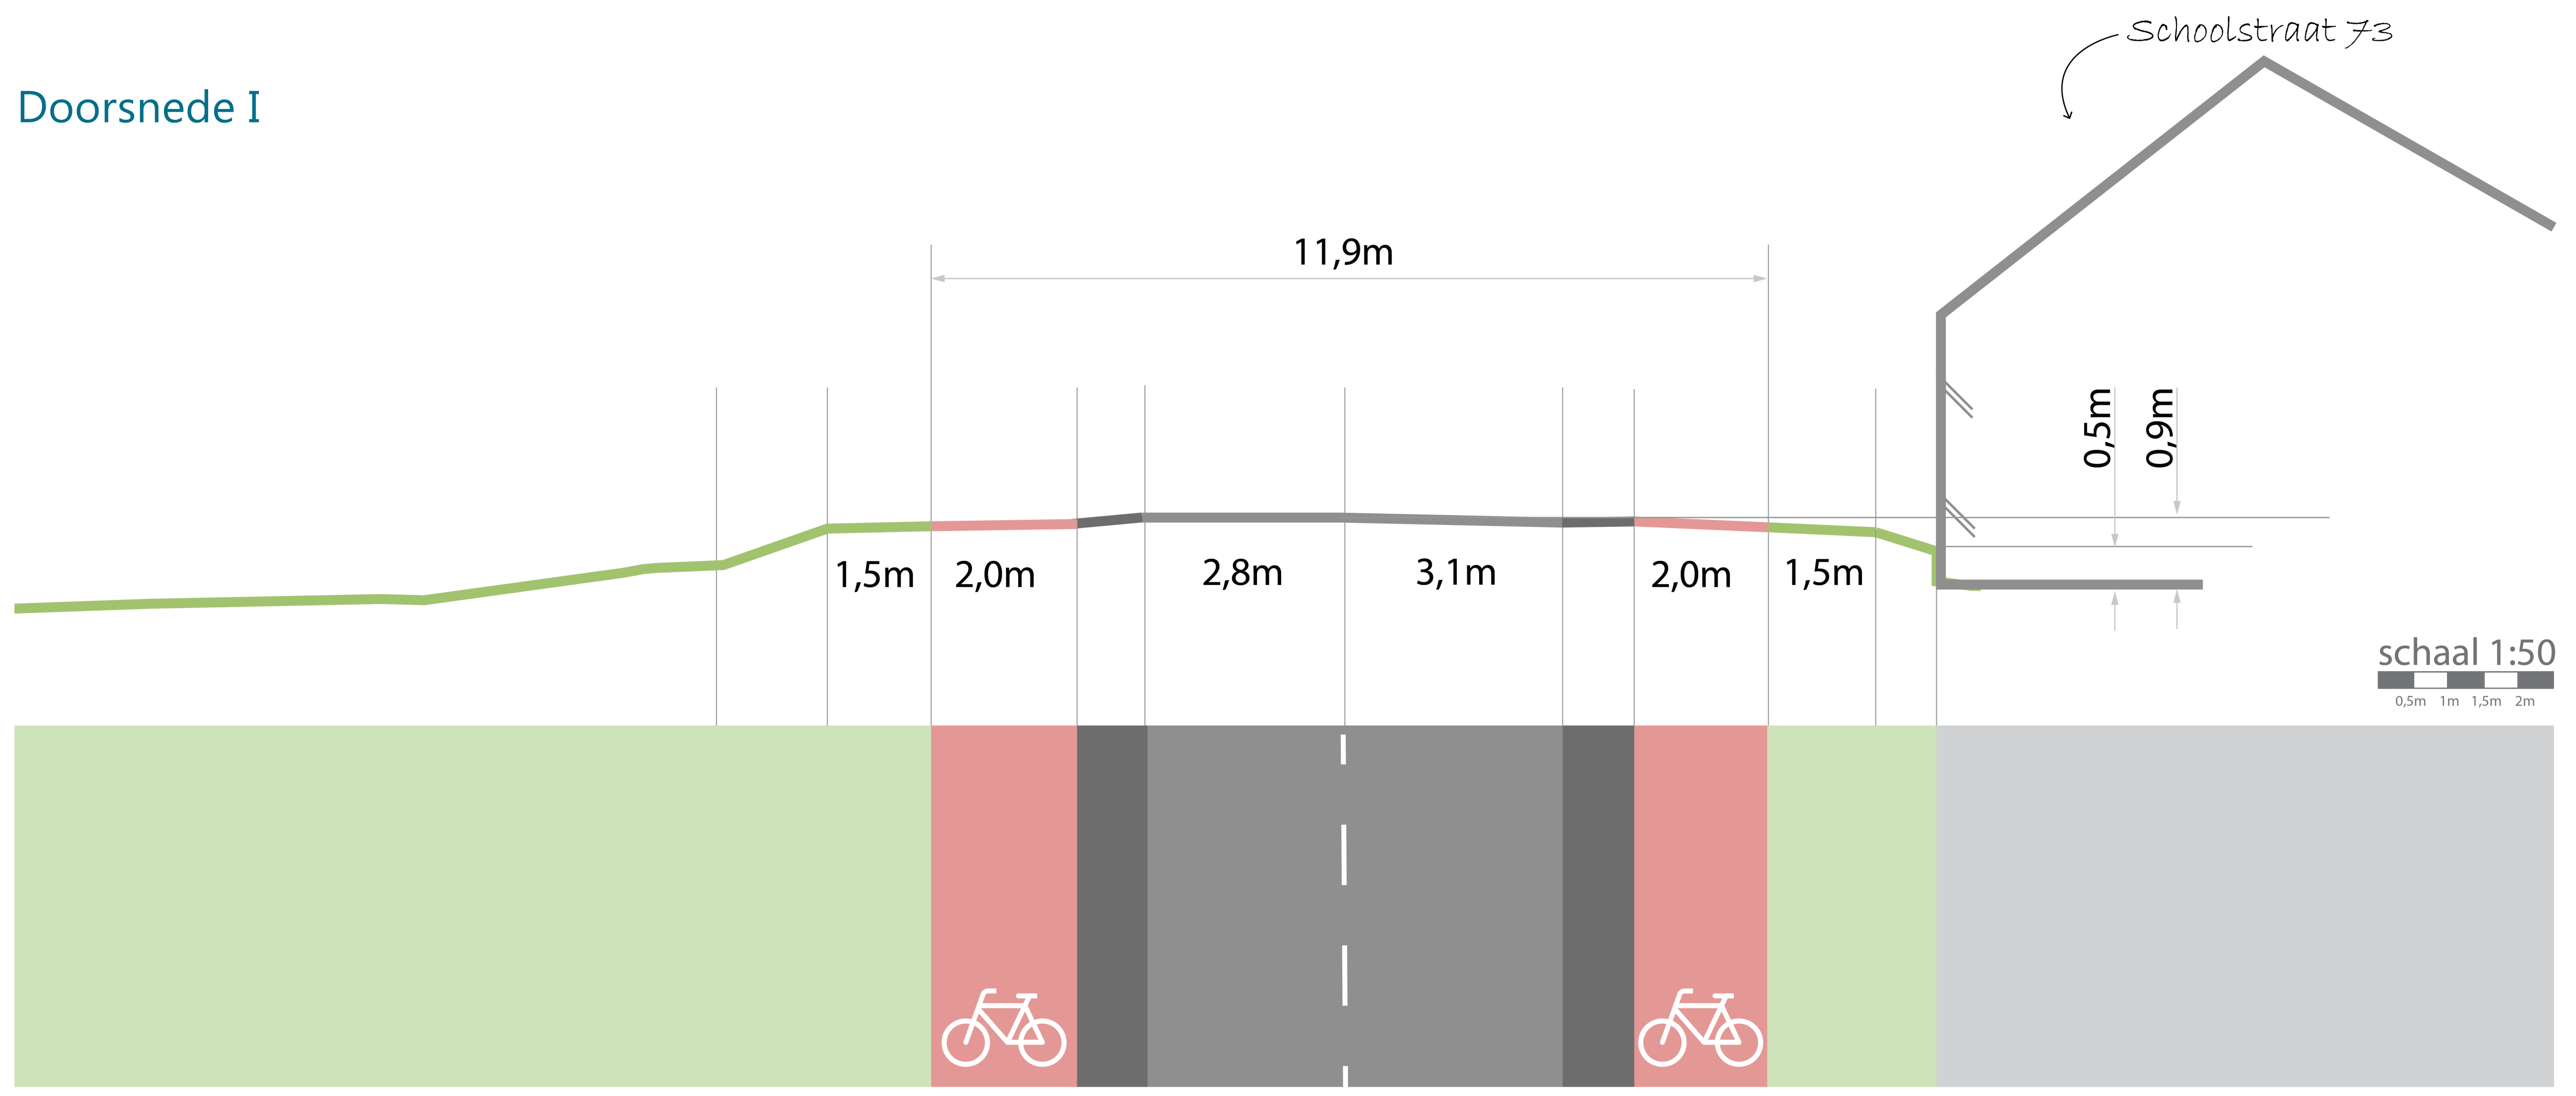

Doorsnede II

